


- Legenda kolorów dla typu mocowania
- Brak mocowania
  - Mocowanie konwencjonalne (kolejch kompensacyjny)
  - Mocowanie konwencjonalne (sztywne)

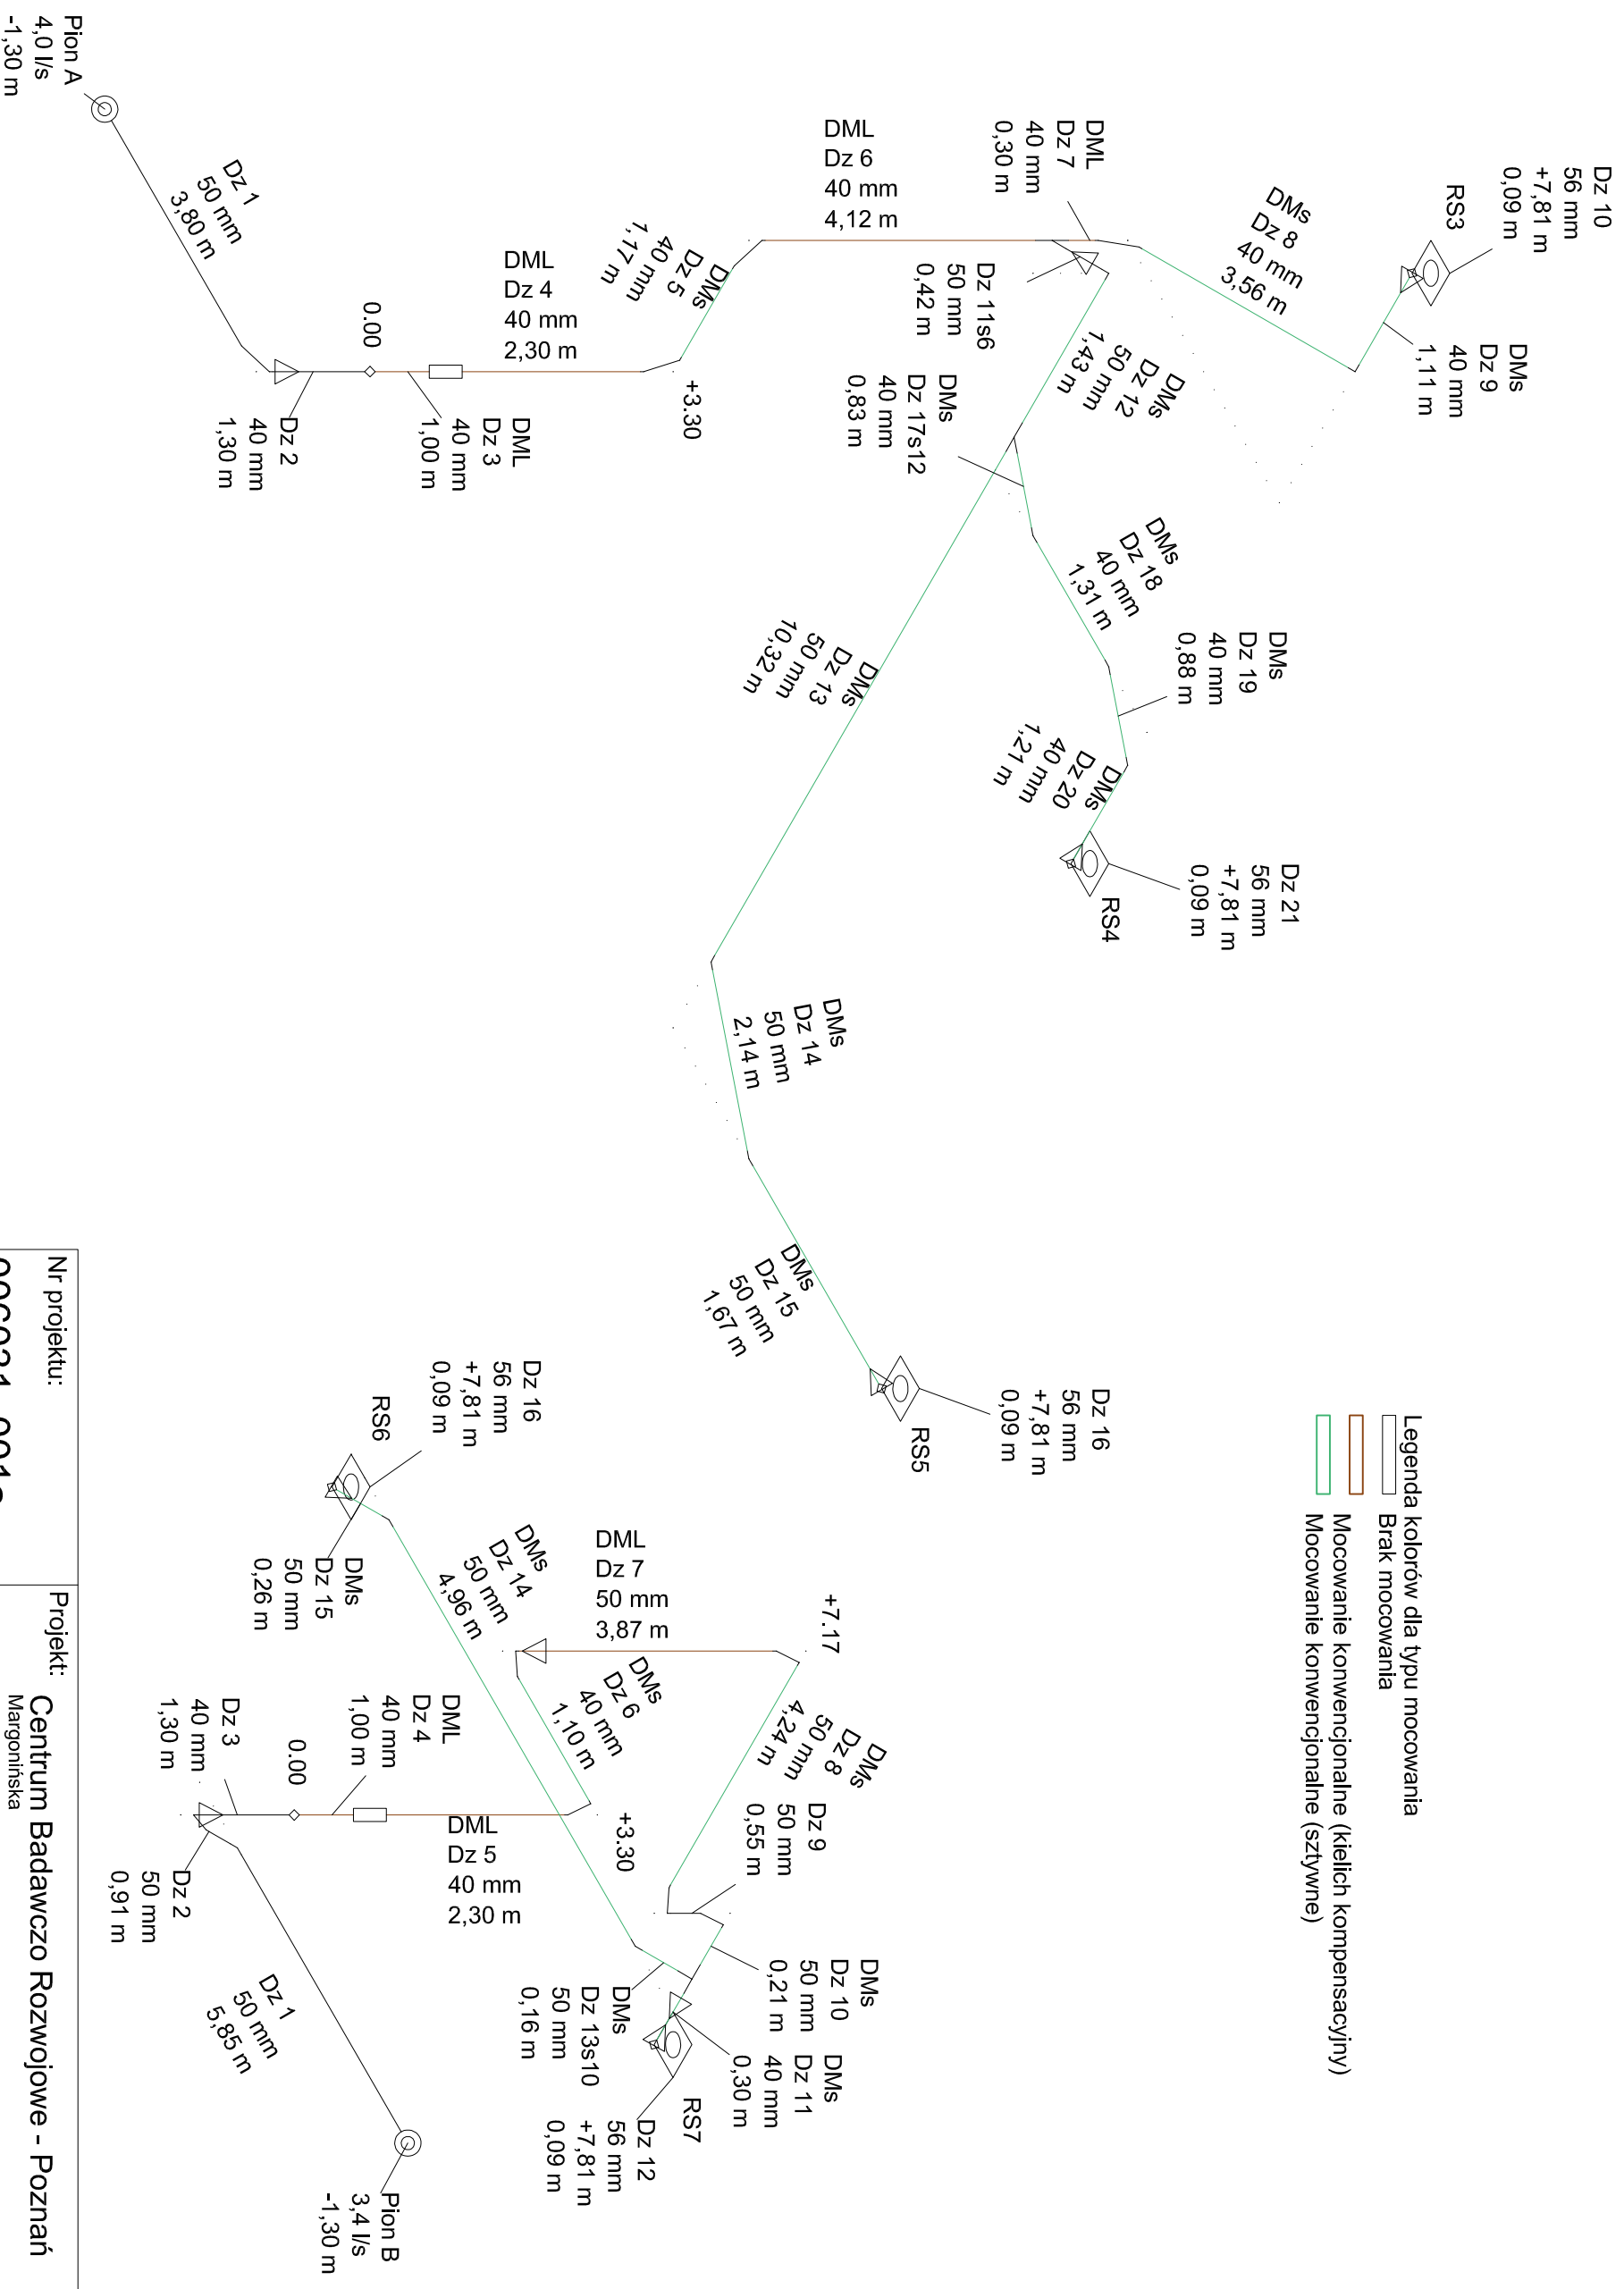

Nr projektu:  
**006031\_001a**

Projekt:  
**Centrum Badawczo Rozwojowe - Poznań**  
Margonińska

Opis: Kanalizacja deszczowa poddśnienieowa

Projekt czściowy: 006031\_001a

Odpowiedzialny:

Ulica:

Telefon:

Kod pocztowy:

Faks:

Miejscowość:

Utworzone: 09.07.2018

Zmienione: 30.07.2018