


- LEGENDA
- INST. KANALIZACJI
 - KANALIZACJA POZI STROPEM
 - INST. KANALIZACJI DESZCZOWEJ
 - OPIS PIONU KANALIZACJI
 - OPIS RUR SPUSTOWYCH

(K1)

(RS1)

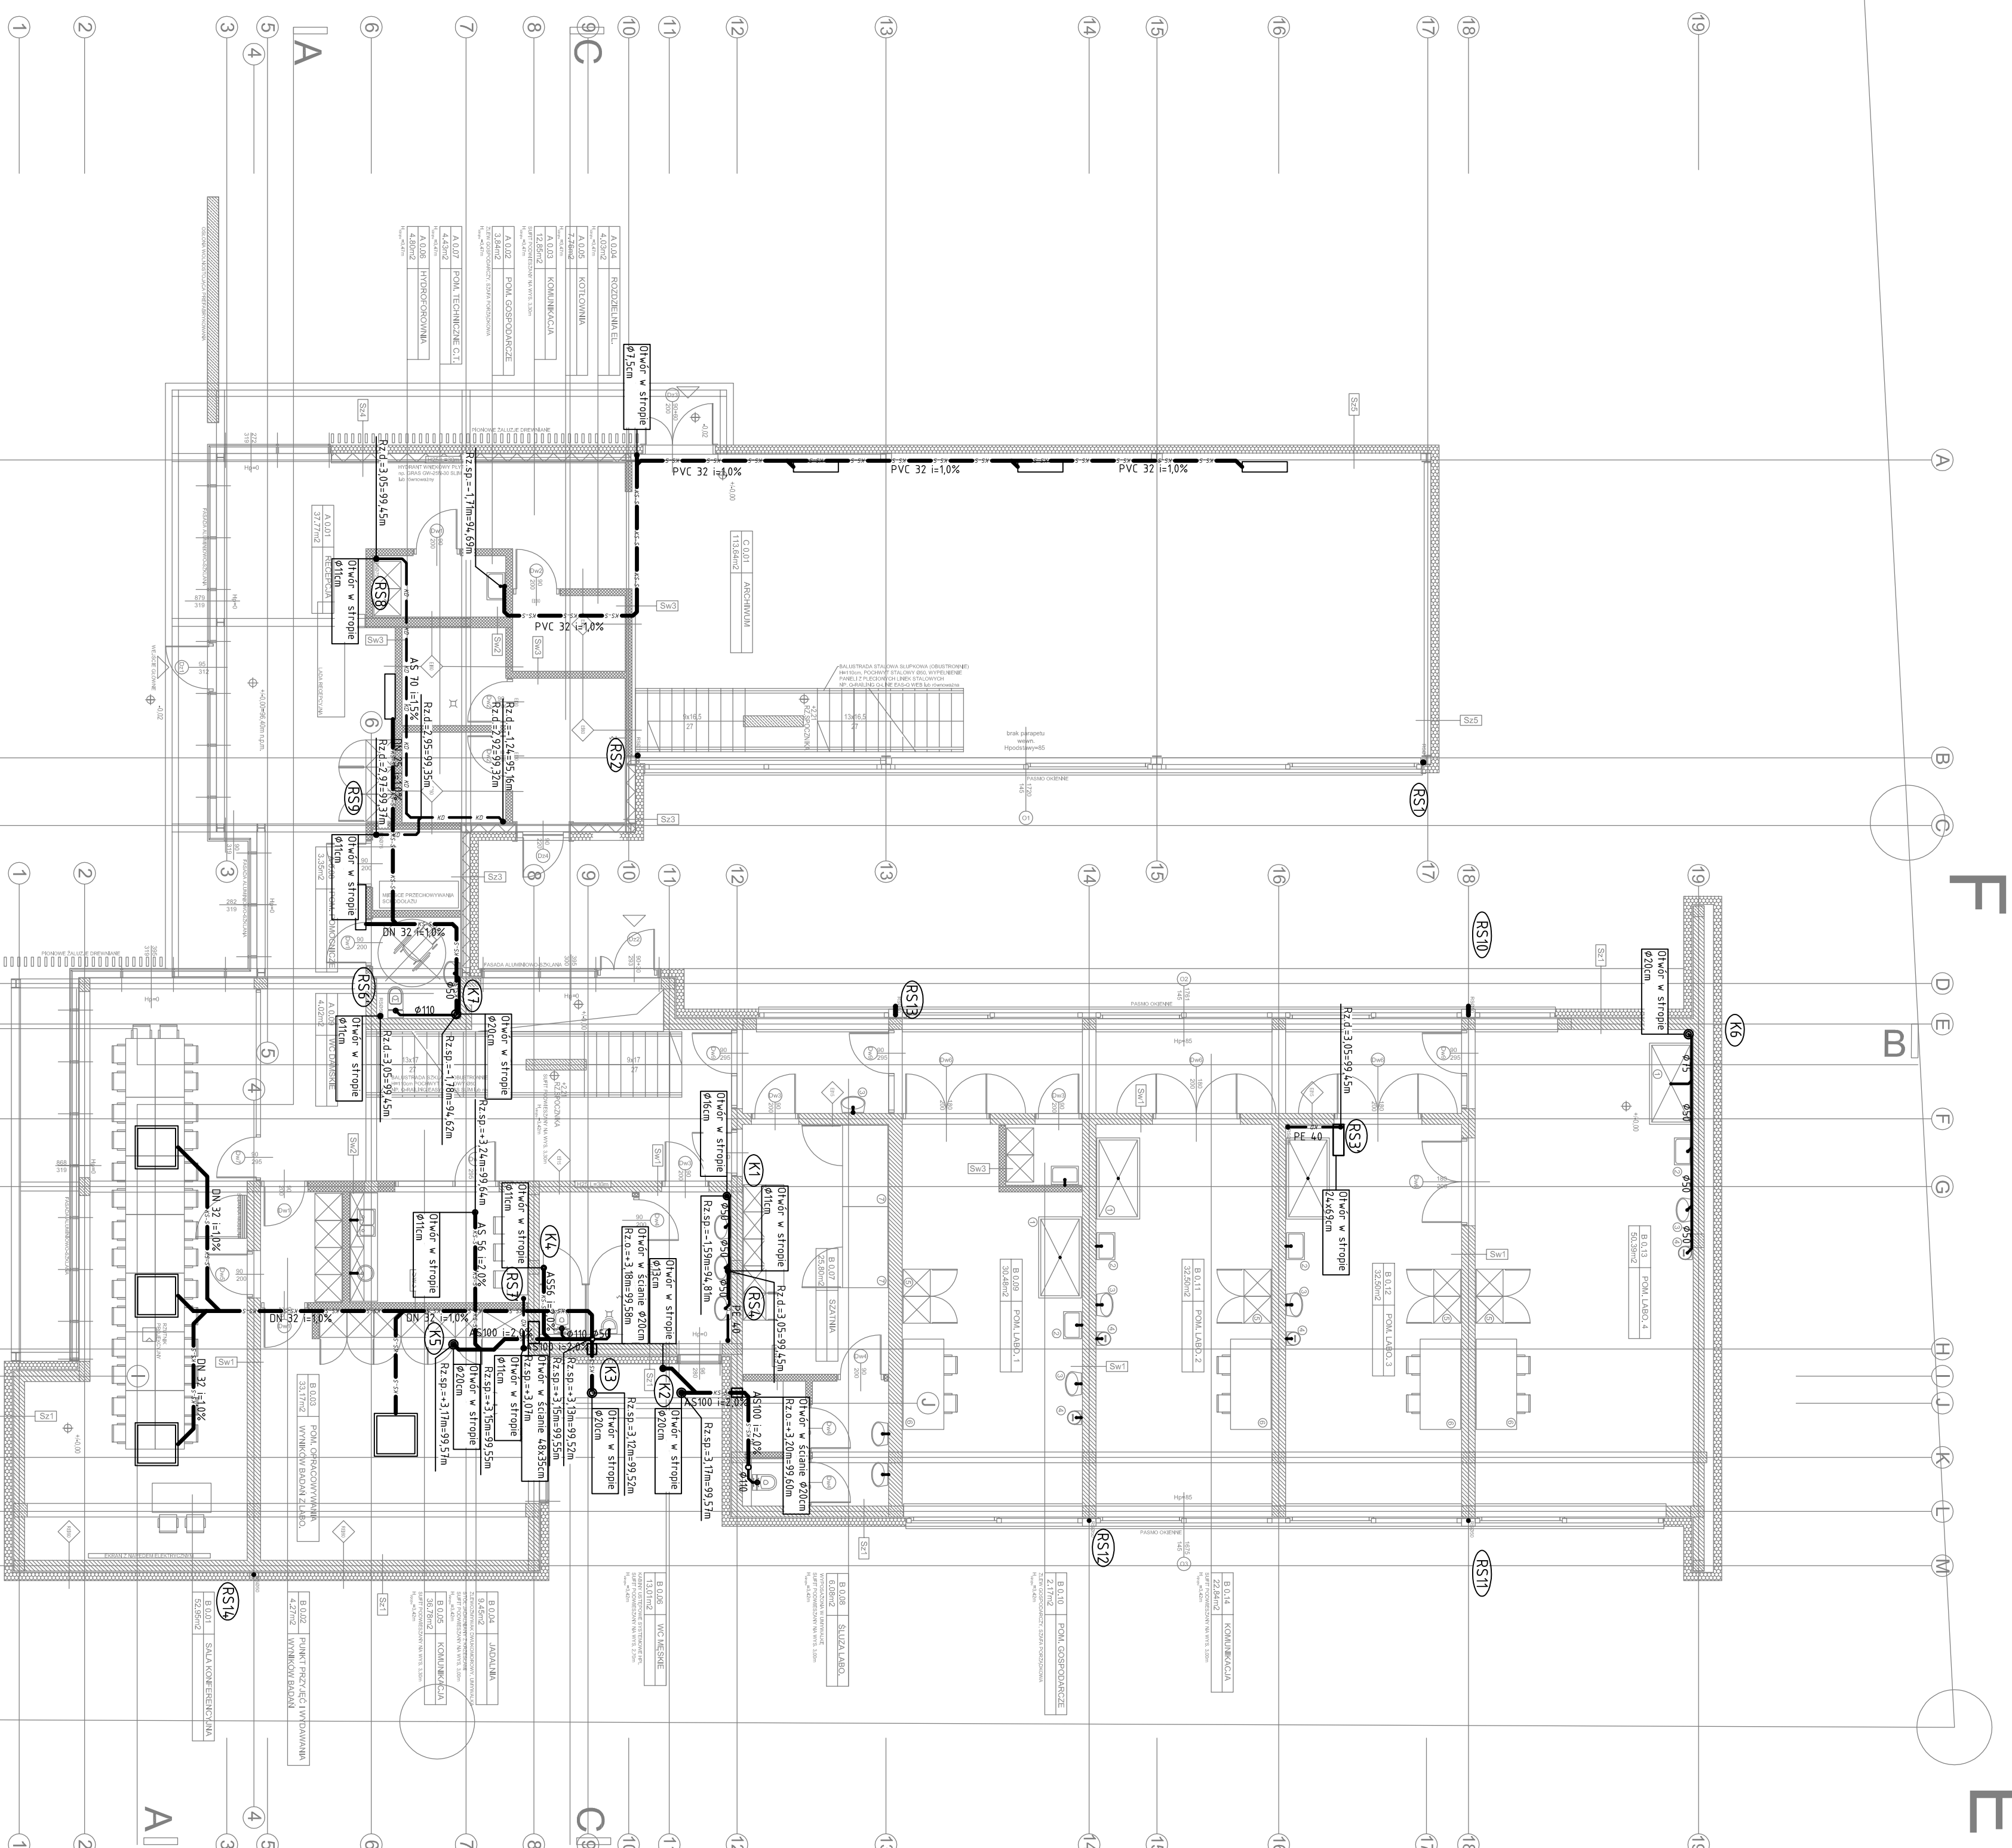

Opis: BUDOWA BLOKOWYCH SANITARIJ W ODDZIALE 21, WRAZ Z PRACAMI PRZETWORCZYMI I PRACAMI WYKONAWCZYMI. PRACOWNIA ARCHITEKTURA I PROJEKTOWANIE S.p.A. ul. Koszowska 25, 64-117 Poznań. INSTALACJE KANALIZACJI SANITARNEJ I DESZCZOWEJ - RZUT PARTERU

PROJEKT WYKONAWCZY

mgr inż. Jacek Sikora

mgr inż. Tomasz Barfkowick

DATA: 07.2018

INS.S S.4

Międzyzdroje, ul. Koszowska 25, 64-117 Poznań